





**FÖRKLARINGAR**

MEKANISK VENTILATION REDOVISAS PÅ VVS KONSULTENS RITNINGAR  
 NYA VÄGGAR AV 100 LÄTTBET. SOM PUTSAS PÅ BÅDA SIDOR  
 NYA YTTERVÄGGAR, RESP. IGENMURNING I DEP. FÖNSTERÖPPNINGAR UTFÖRES ENL. K-RITN.

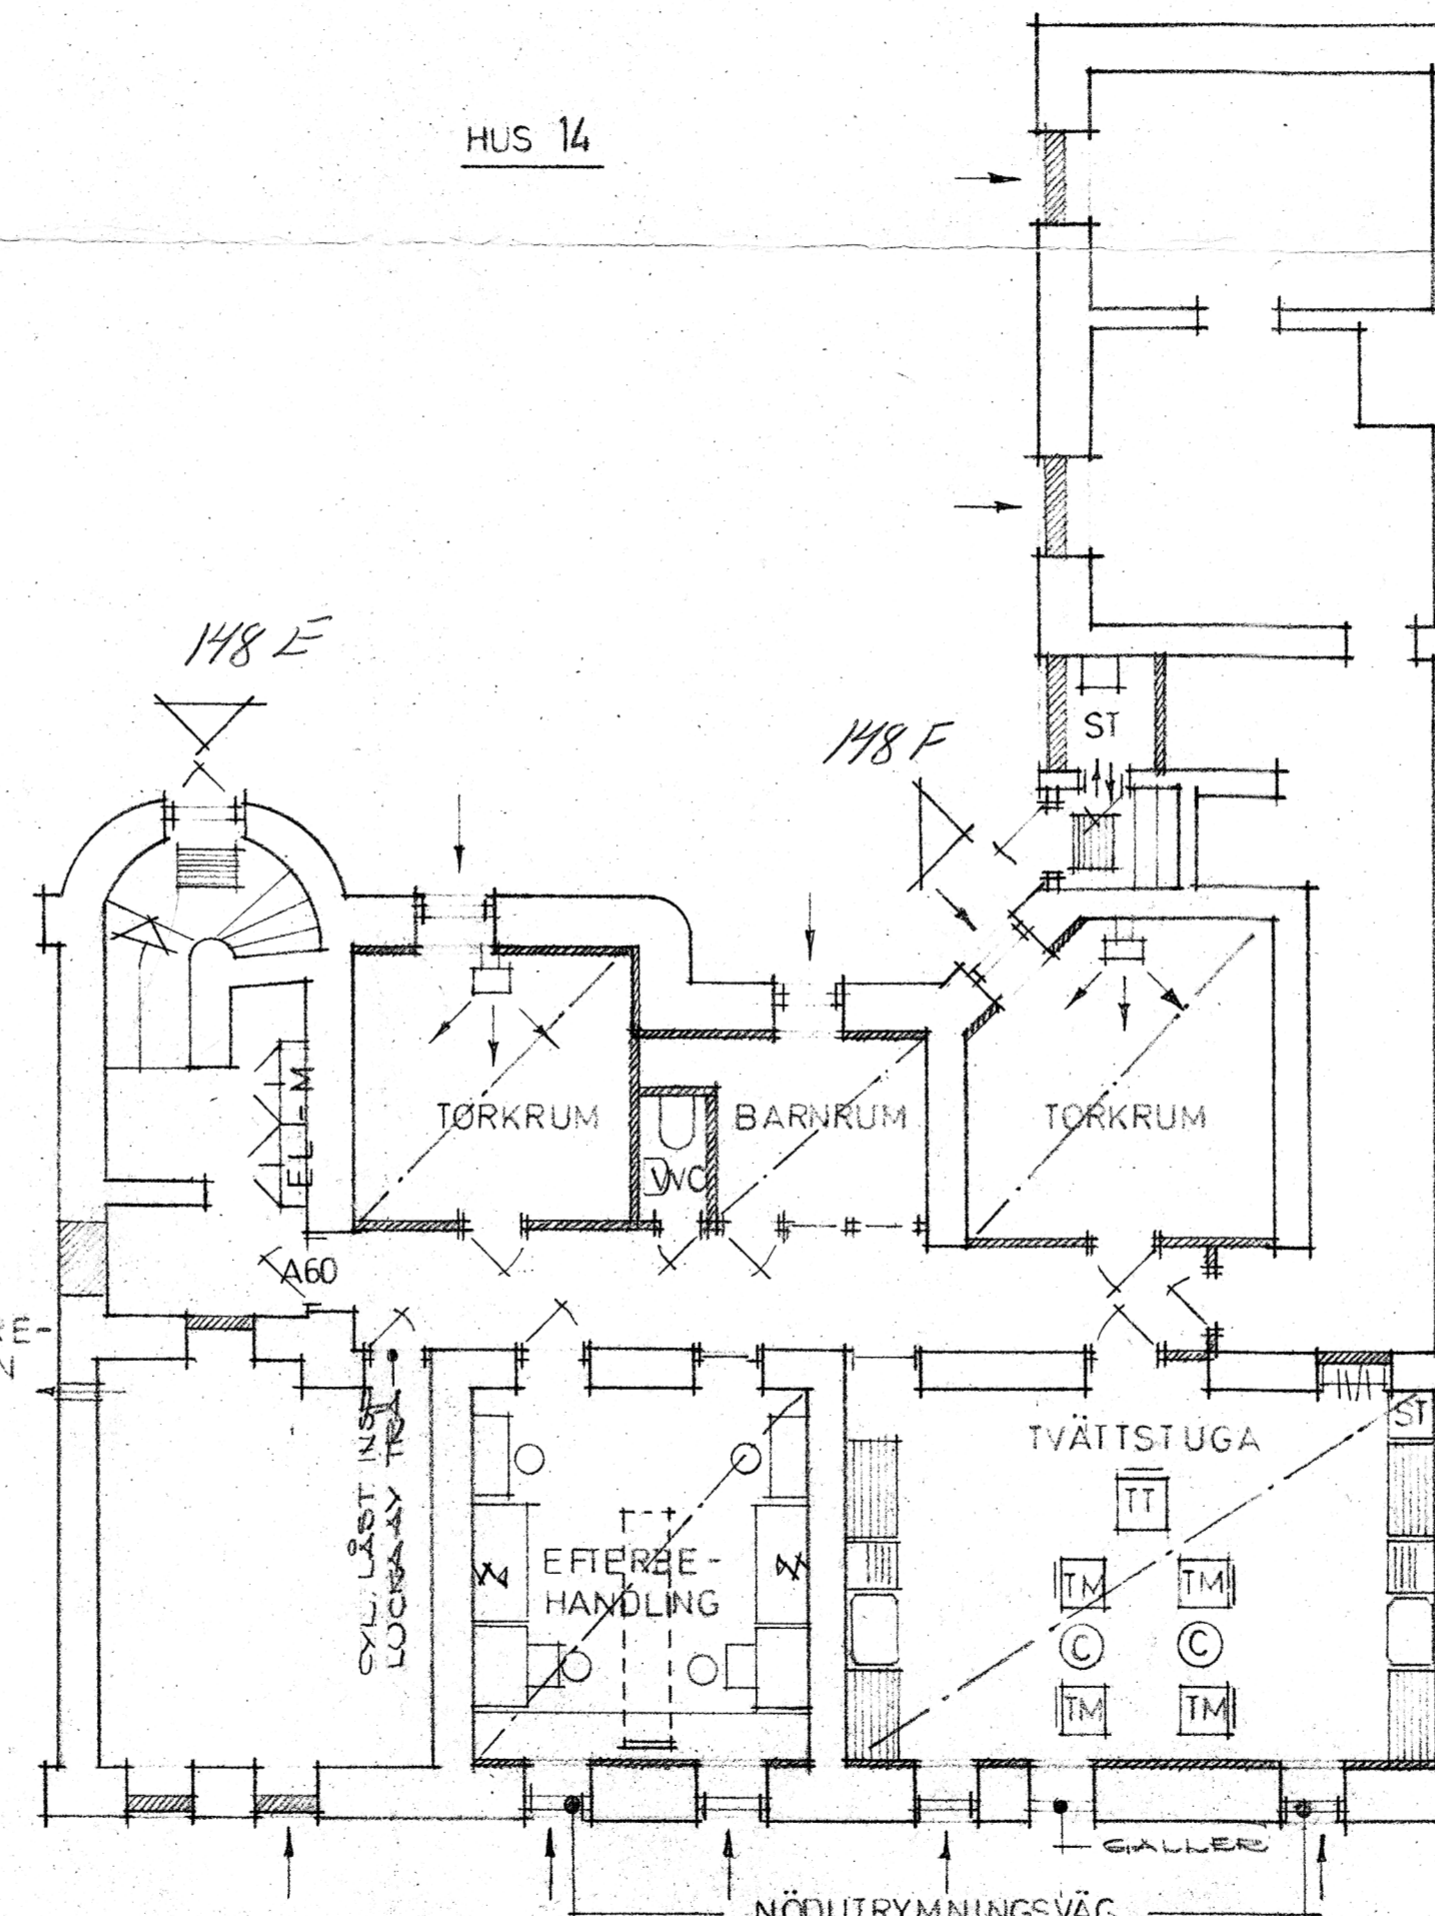

**FÖRESKRIFTER**

BRÄNKLÄSSA TRÄPPISSVÄGAR I KÄLLARE LIGST A60  
 SKILJEVÄGGAR I LÄG. FÖRRÅD UTFÖRES AV TRÄREGLAR OCH METALLTRÖDNÄT  
 ÅKUSTIKUNDERBETÄK UPPSÄTTES I TVÄTTSTUGA, TÖRKURUM OCH EFTERBEHANDLINGSRUM

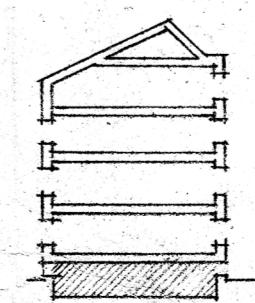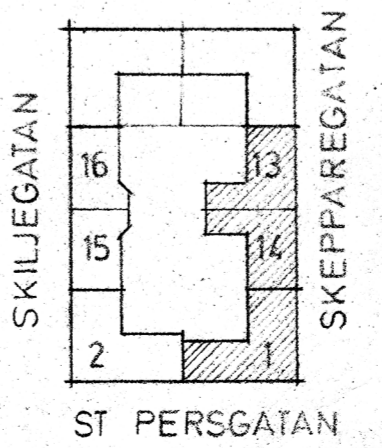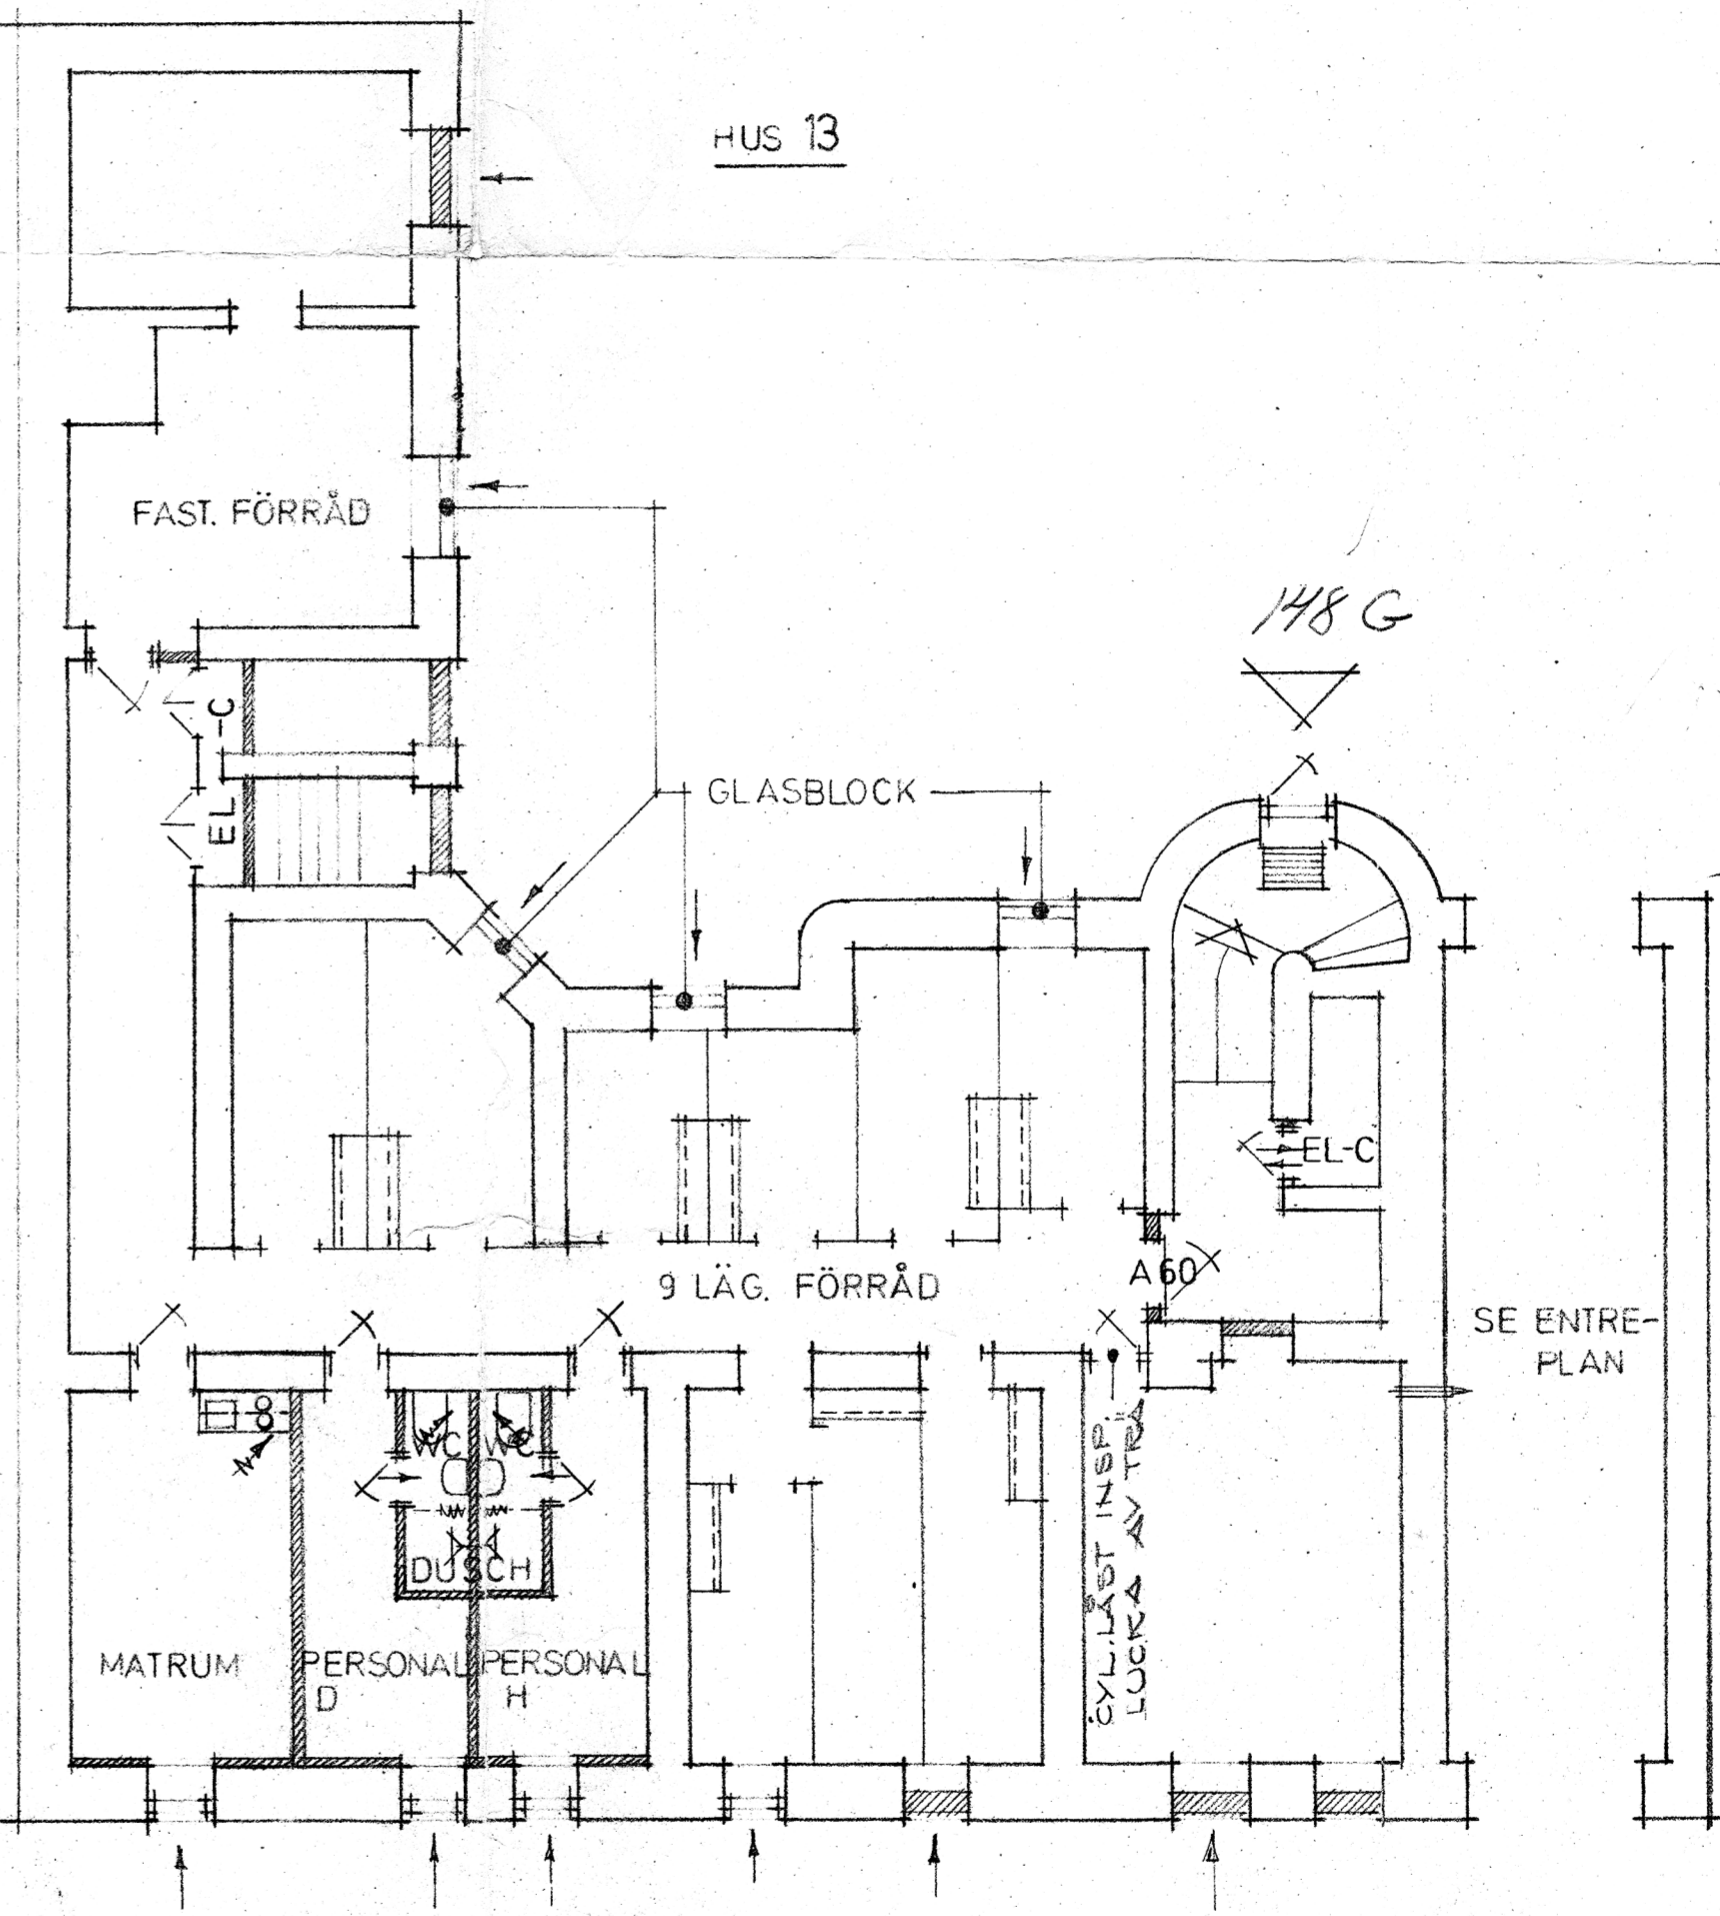

REV. BETR.  
**KV ORREN 1, NORRKÖPING**  
 OMBYGGNAD AV BOSTADSHUS  
 PLAN 0, KÄLLARPLAN

REV. BETR.	ARB.NR.	DAT.	SIGN.
	23/75	09:05	

**CLAES FRAENKI** ARKITEKTKONTOR AB  
 TJUSARBACKEN 9. 603 61 NORRKÖPING, TEL. 011/187411, 187511  
 MEDLEM I SPA FÖRENINGEN SVERIGES PRAKTISERANDE ARKITEKTER

JFR. RITN.	SKALA
	1:100
DATUM	1976.01.15
RITAD	A.F.
GRANSKAD	